


KRK - UL. IVANA MEŠTROVIĆA
IDEJNA SITUACIJA ODVODNJE OTPADNIH VODA

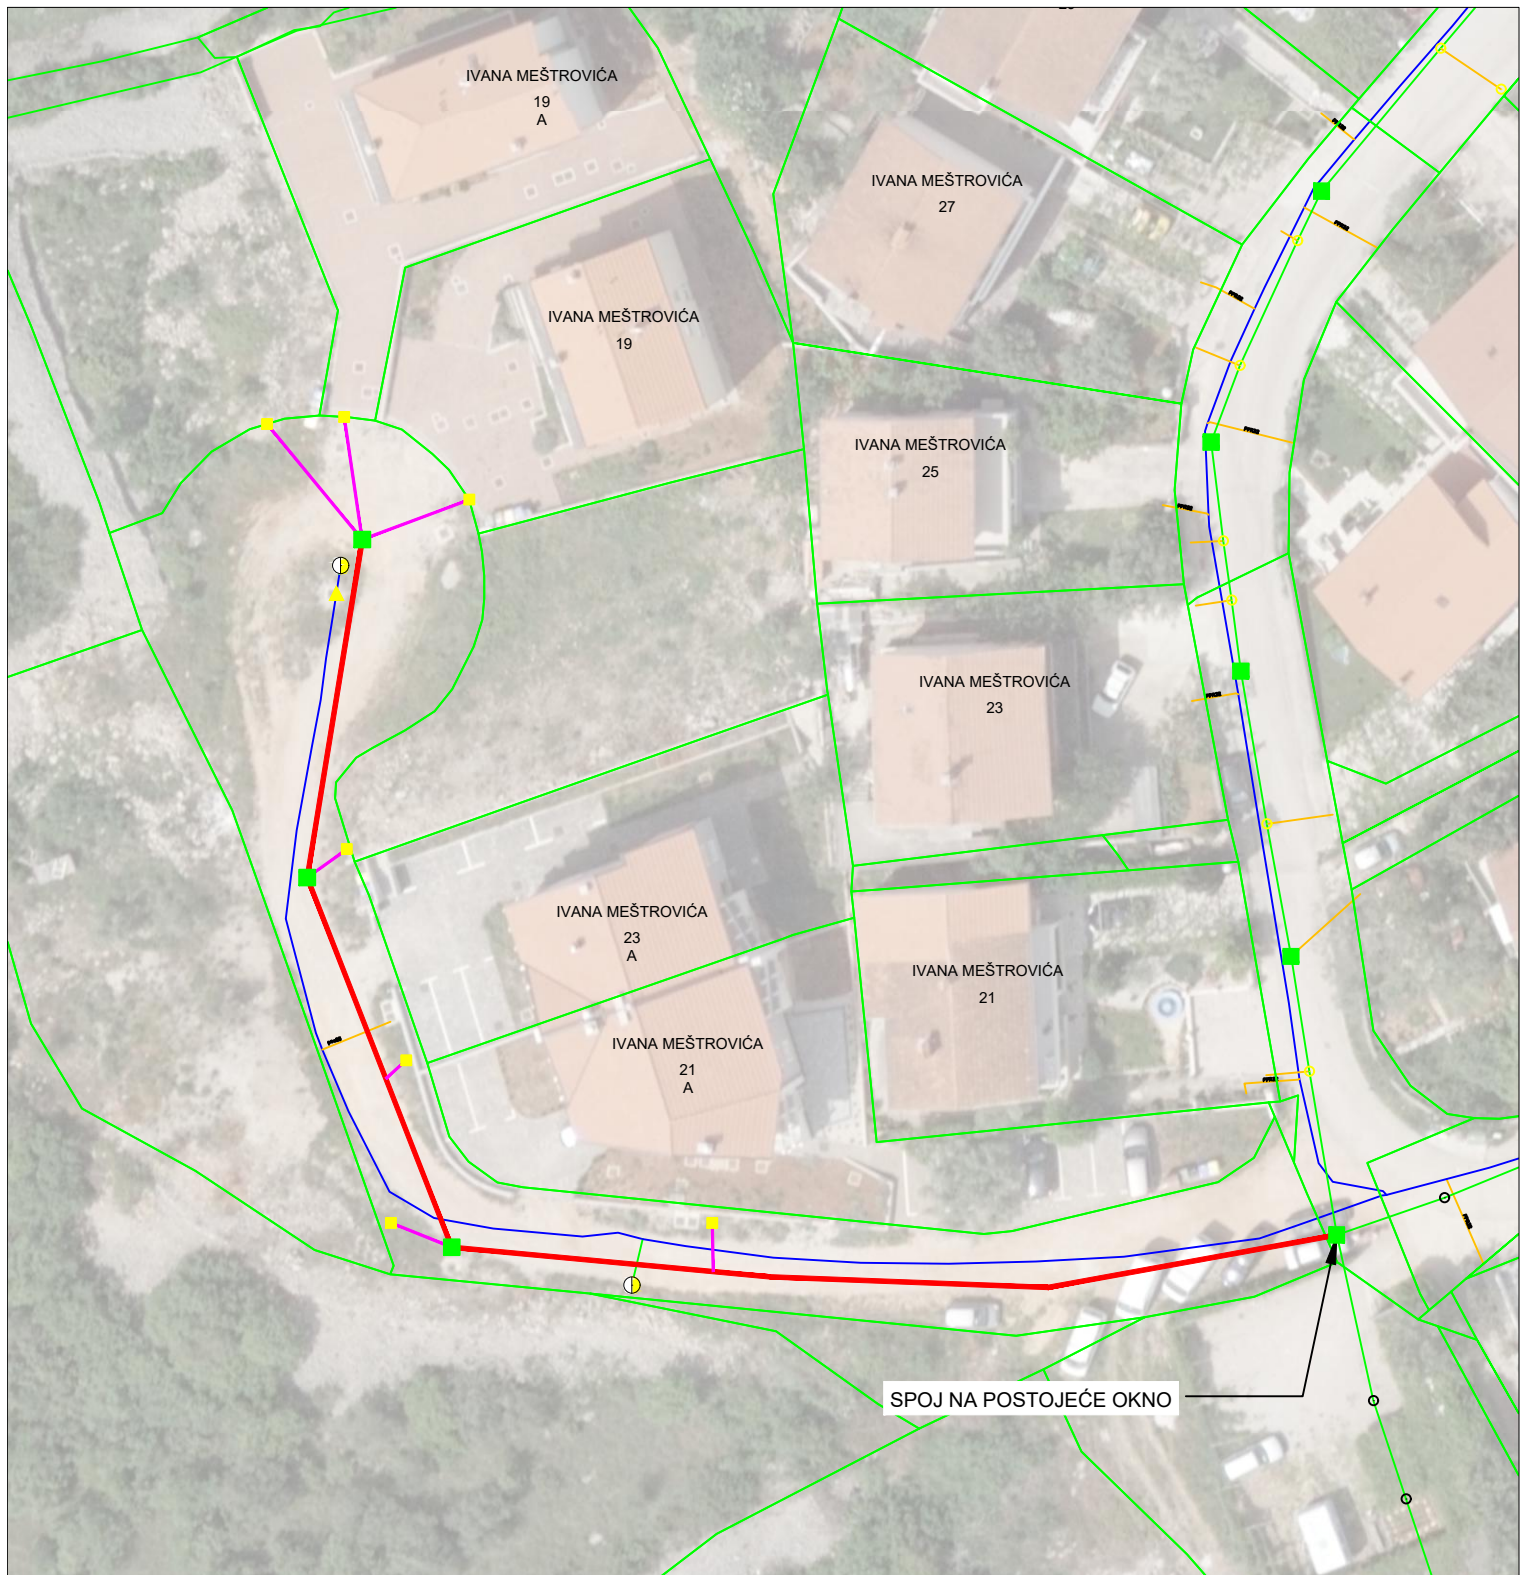

LEGENDA:

- █ GLAVNI ODVODNI KOLEKTOR - 112 m
- █ PRIKLJUČNI VOD ODVODNJE - 40 m
- OKNO GLAVNOG KOLEKTORA - 3 kom
- PRIKLJUČNO OKNO - 7 kom

- POSTOJEĆI VODOVOD NL DN 100
- HIDRANT